


Prédio SOMA
Térreo

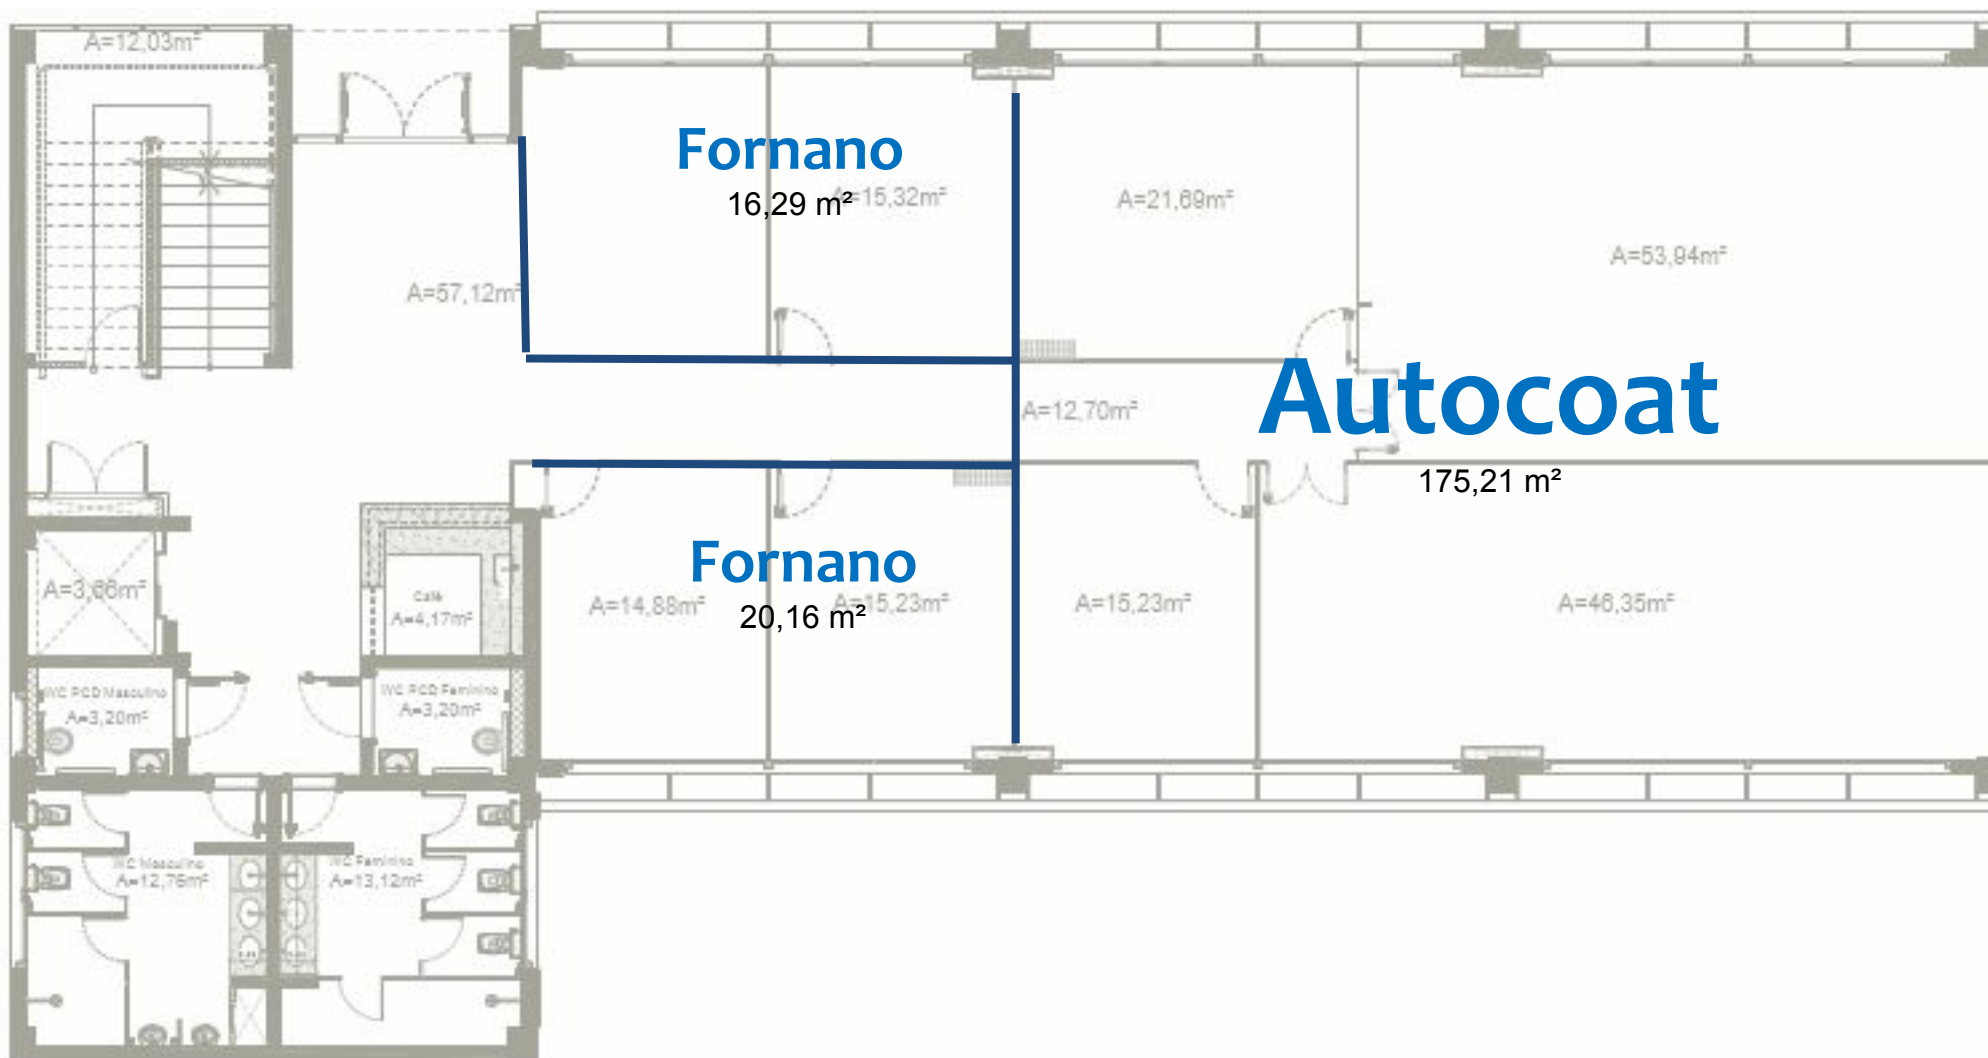

Planta Baixa - Alvenaria e Acabamentos
Térreo
Escala: 1:50
Área: 348,31m²

Prédio SOMA
1º PAVIMENTO



Planta Geral - Avenidas e Acabamentos
1º Pavimento
Escala 1:50
Área: 340,21m²

Prédio SOMA
2º PAVIMENTO

