


**Prédio SOMA**  
**Térreo**

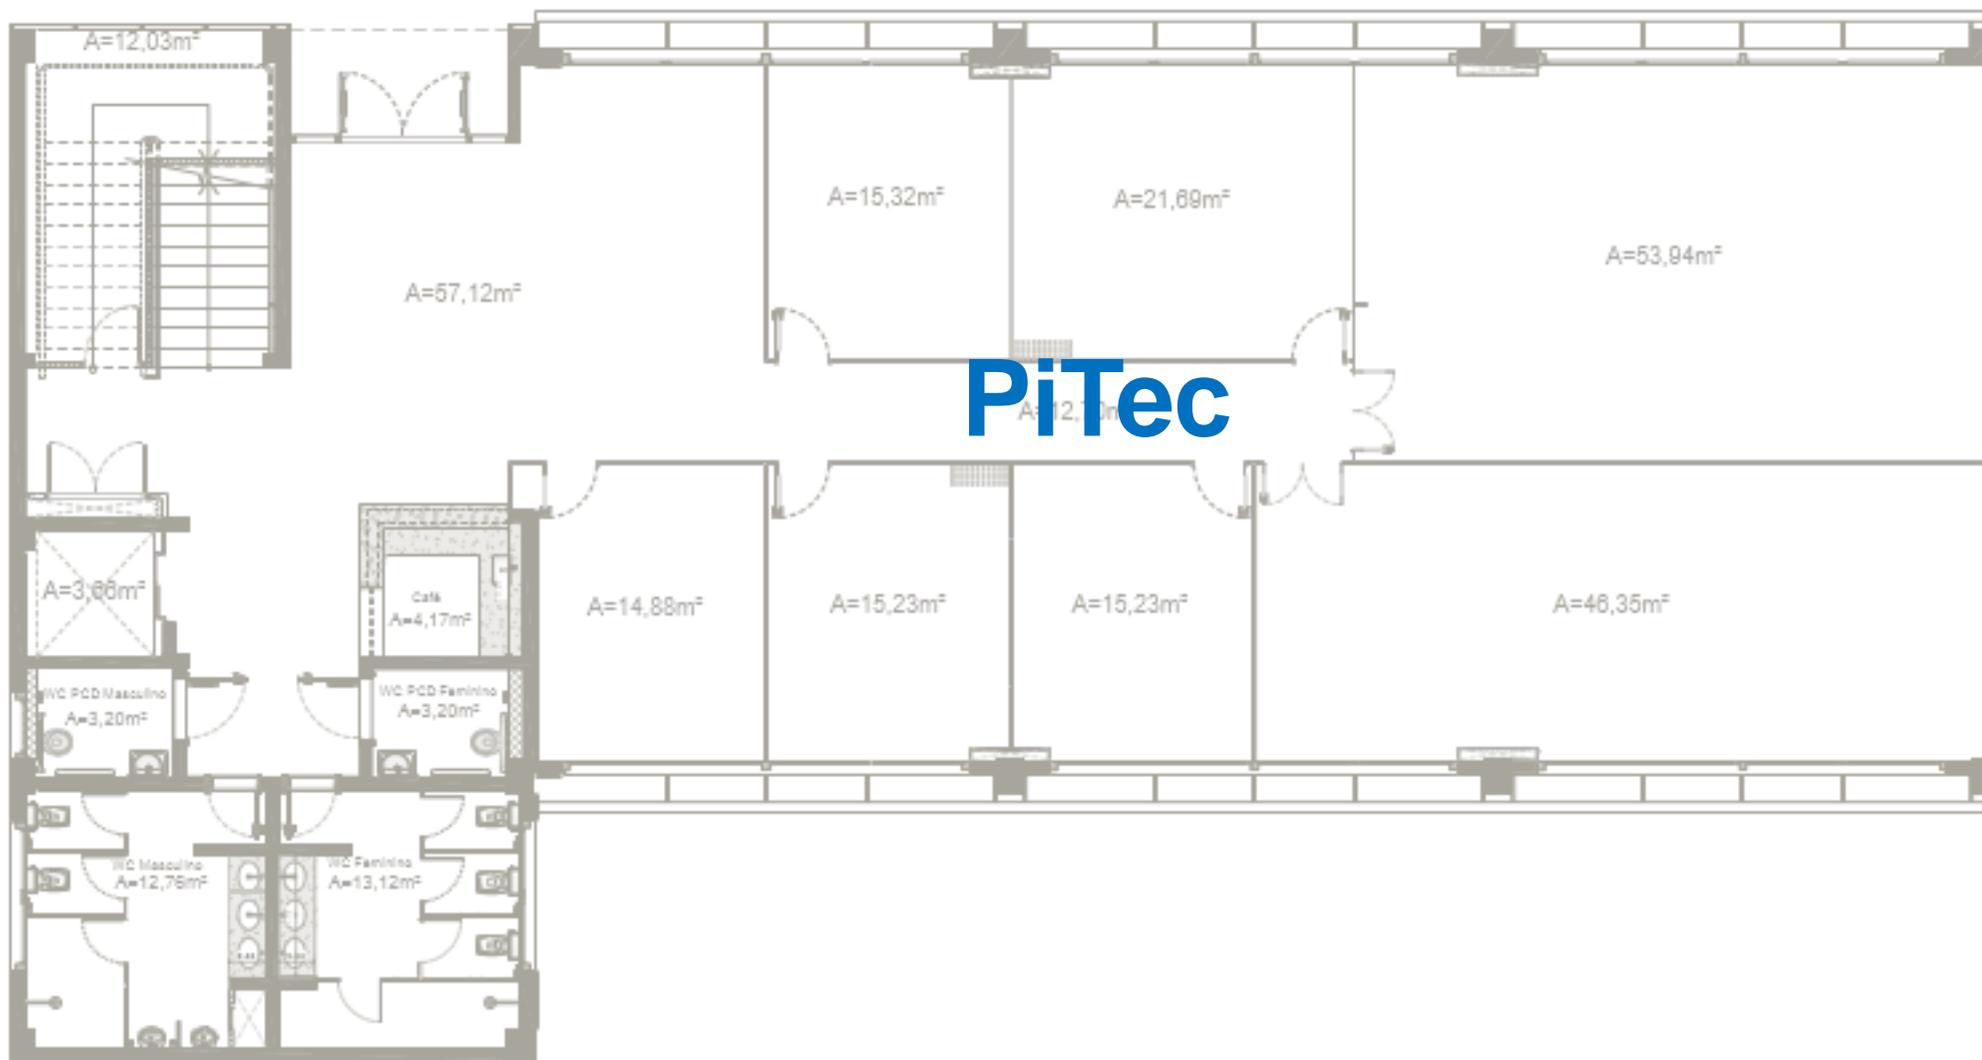


Planta Base - Alvenaria e Acabamentos  
Térreo  
Escala: 1:50  
Área: 248,21m²



# SOMA


PARQUE CIENTÍFICO E  
TECNOLÓGICO DA UNICAMP

## Prédio SOMA 1º PAVIMENTO

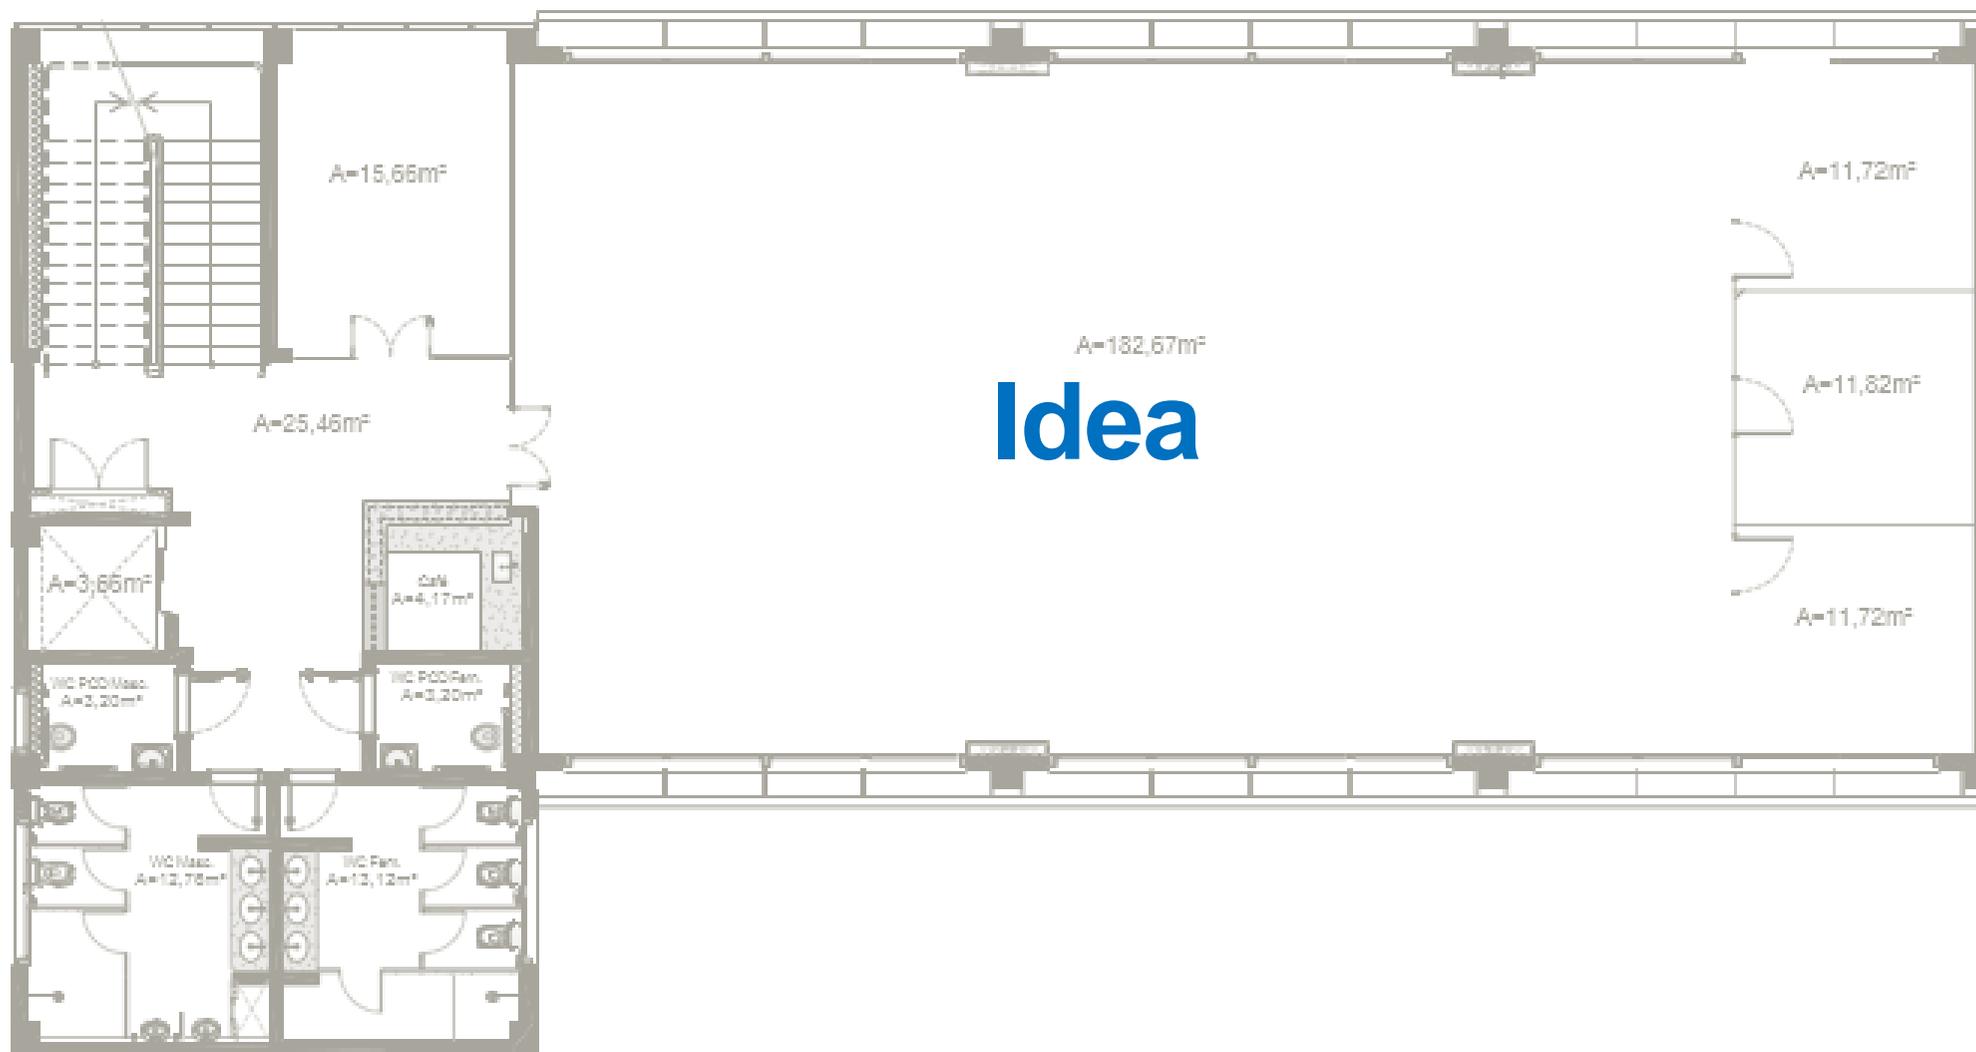

Planta Baixa - Alvenaria e Acabamentos  
1º Pavimento  
Escala: 1:50  
Área: 248,21m<sup>2</sup>

**Prédio SOMA**  
**2º PAVIMENTO**

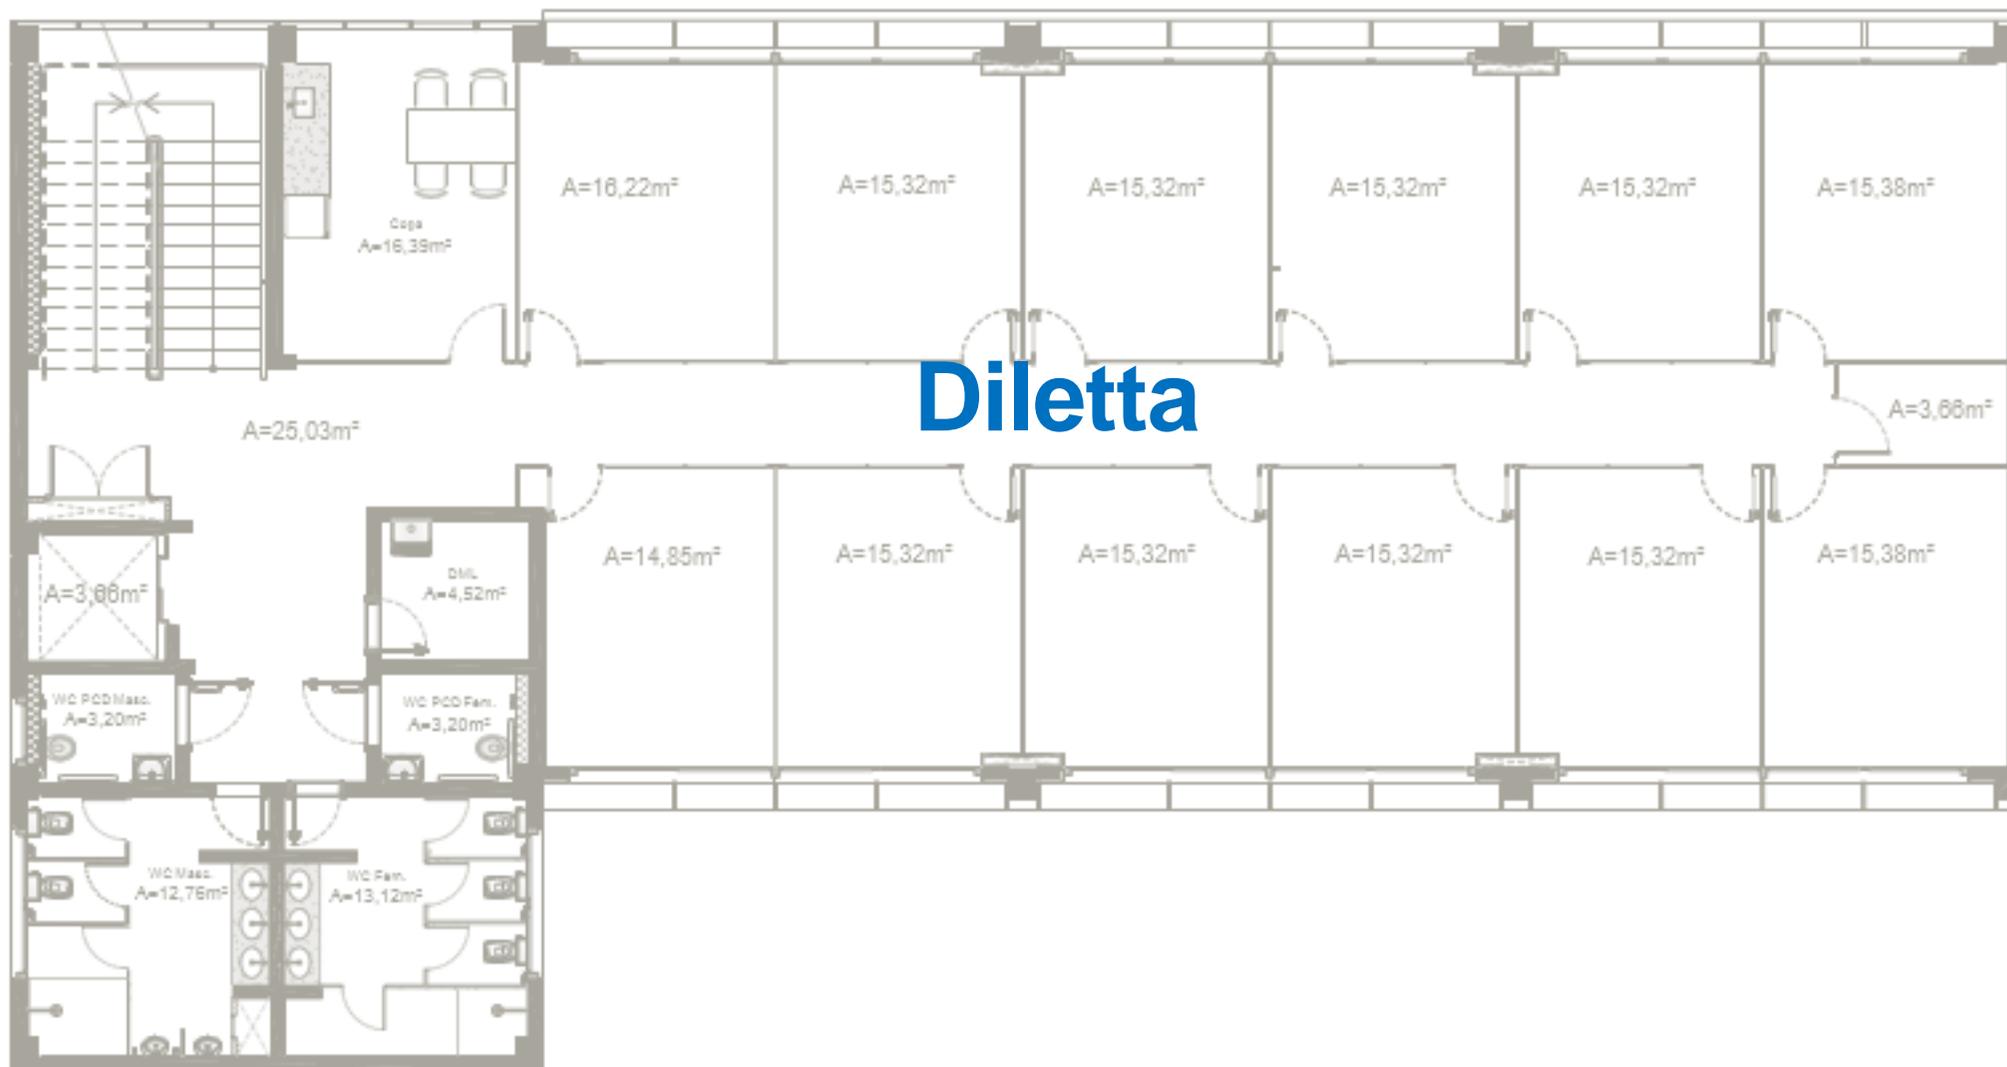

Planta Baixa - Alvenaria e Acabamentos  
 2º Pavimento  
 Escala 1:50  
 Área: 343,31m²