




SOMA

PARQUE CIENTÍFICO E
TECNOLÓGICO DA UNICAMP

Prédio SOMA Térreo

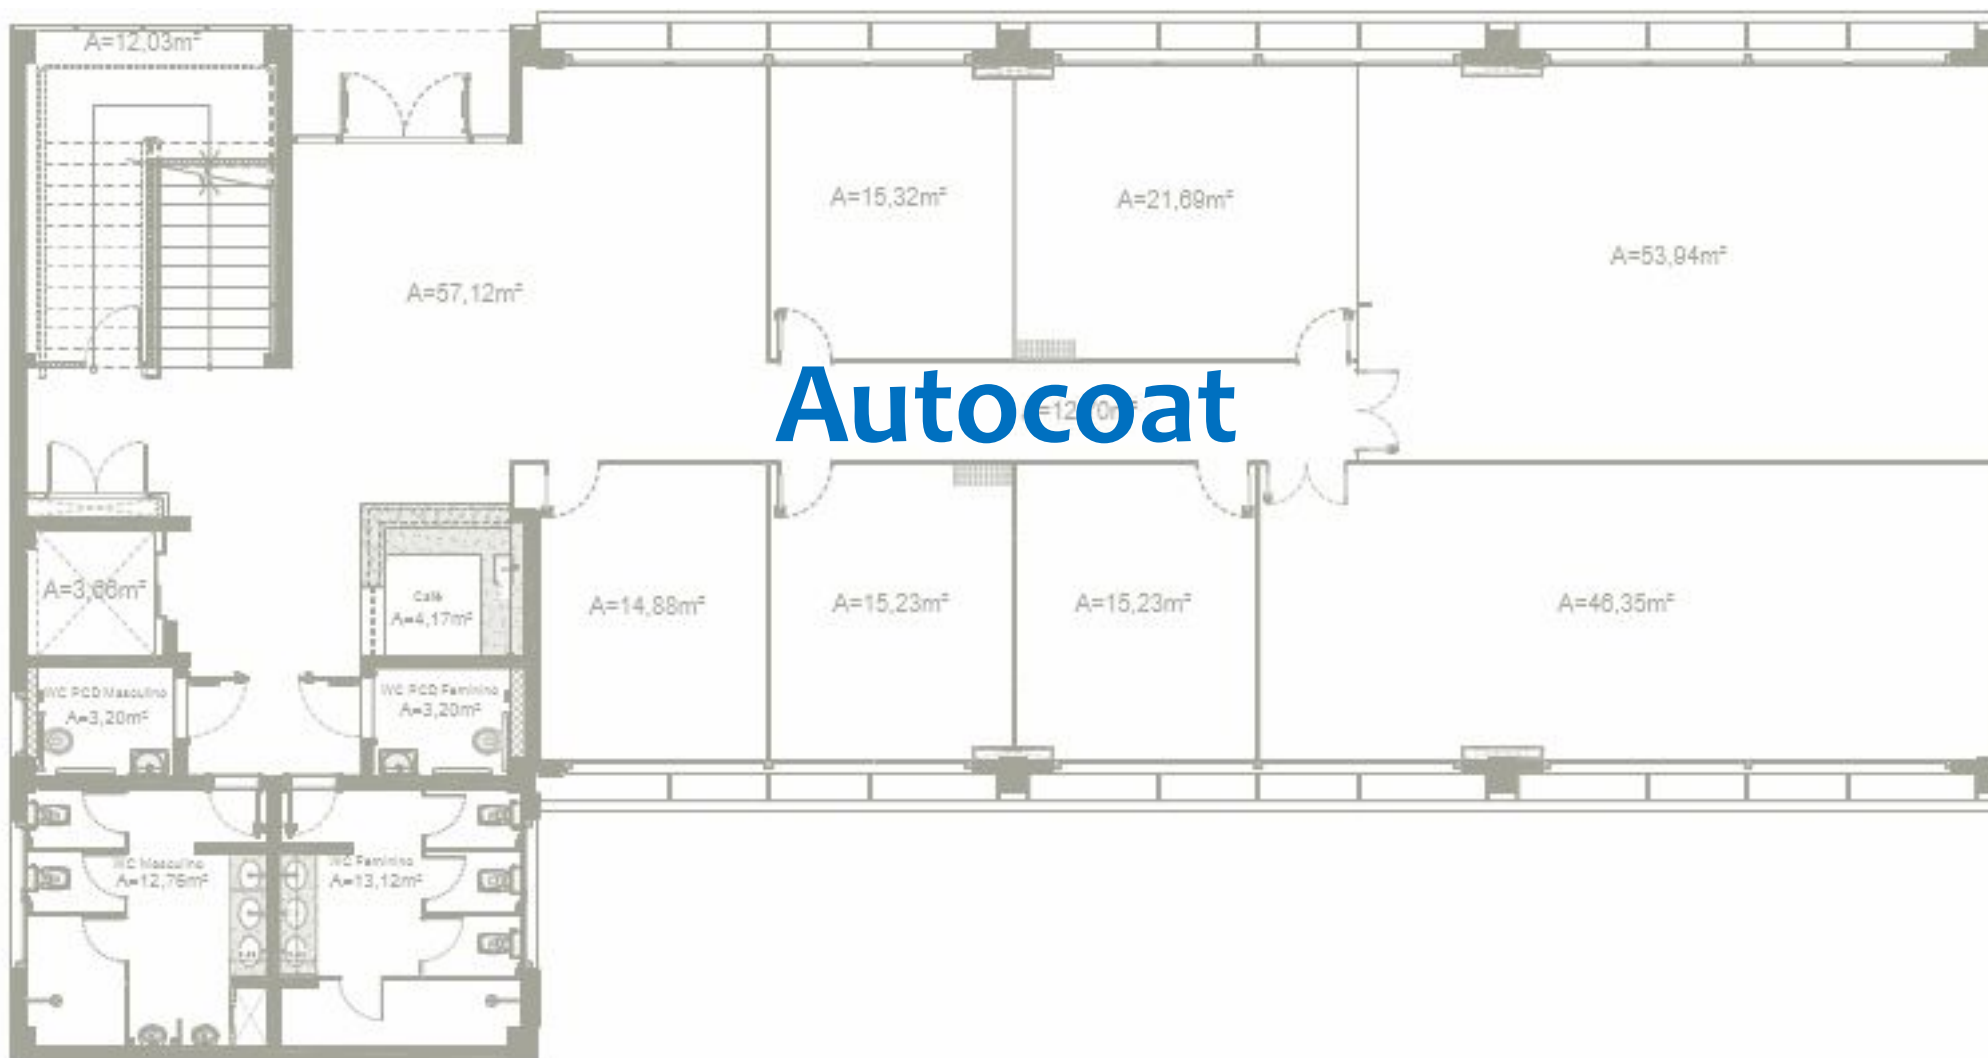


Planta Baixa - Alvenaria e Acabamentos
Térreo
Escala: 1:50
Área: 348,31m²



SOMA


PARQUE CIENTÍFICO E
TECNOLÓGICO DA UNICAMP

Prédio SOMA 1º PAVIMENTO

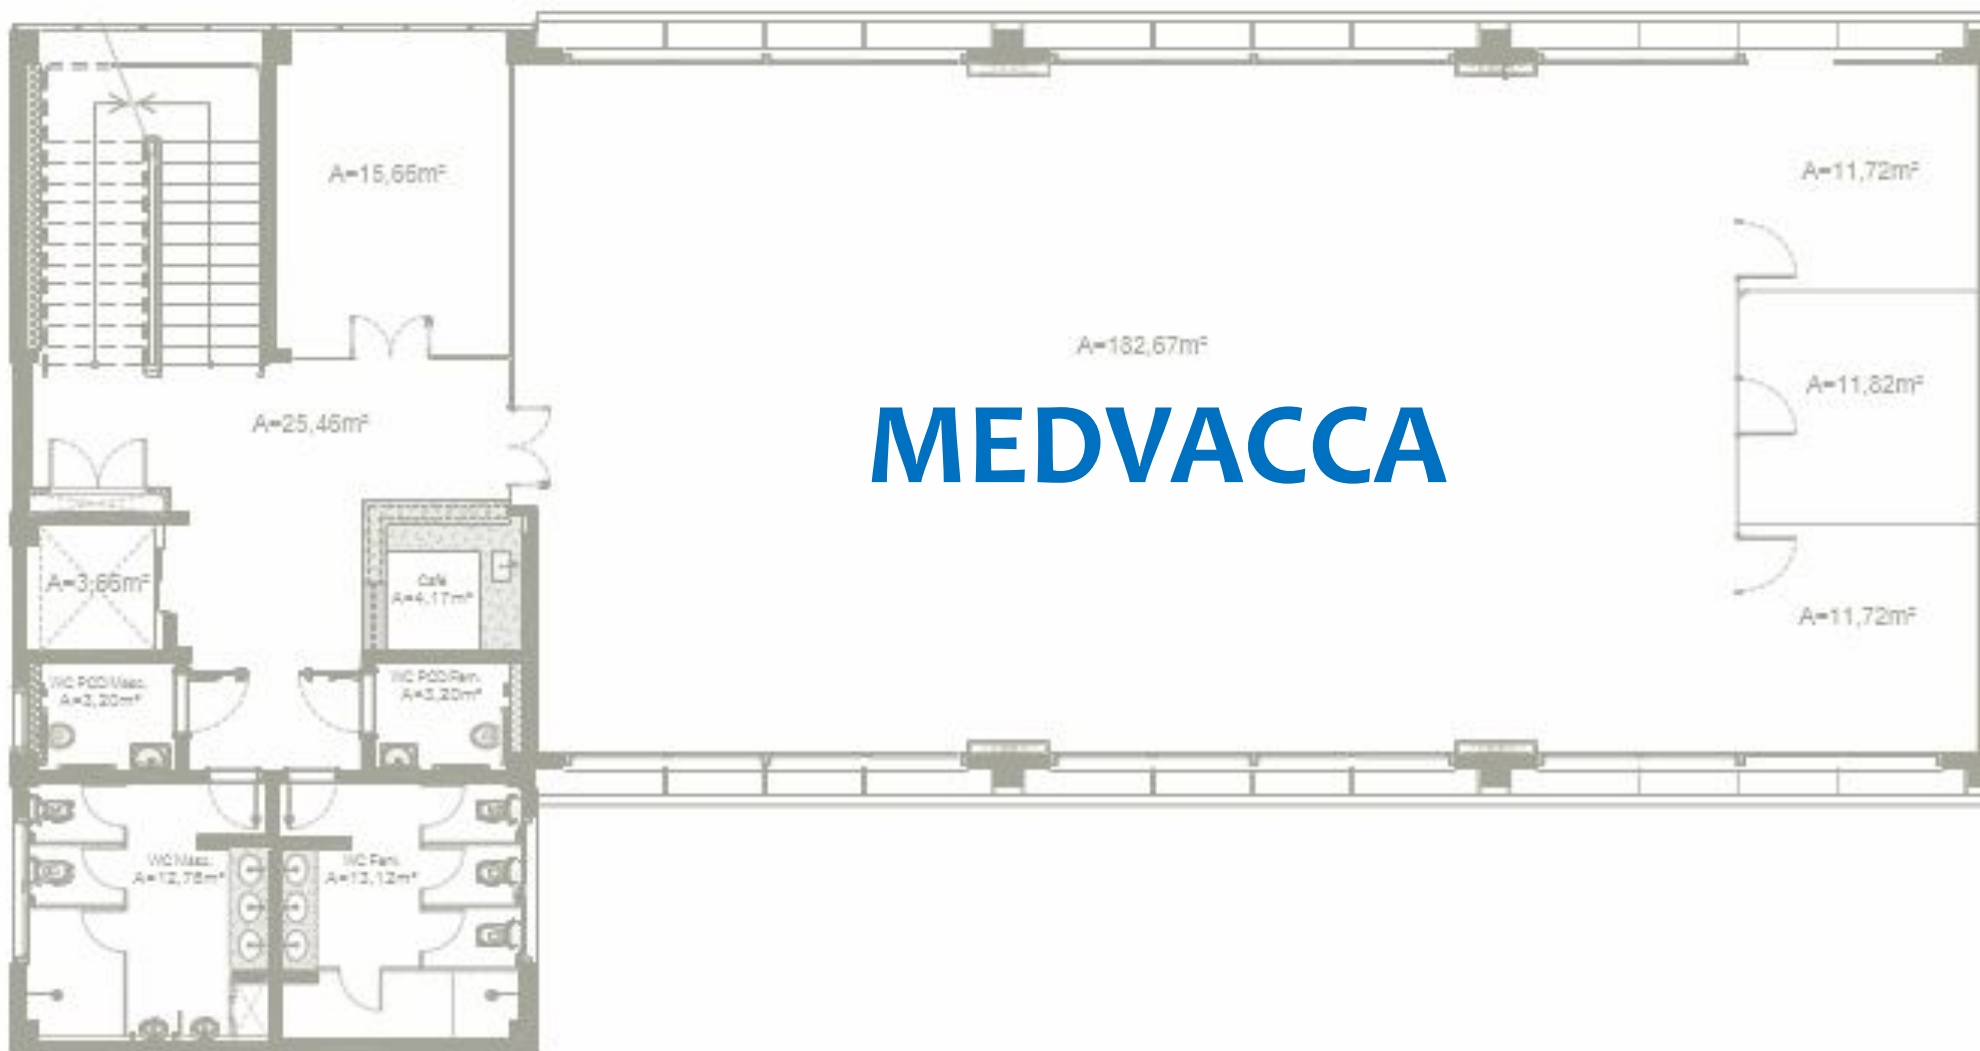

Planta Geral - Avenidas e Acabamentos
1º Pavimento
Escala 1:50
Área: 348,21m²

Prédio SOMA
2º PAVIMENTO

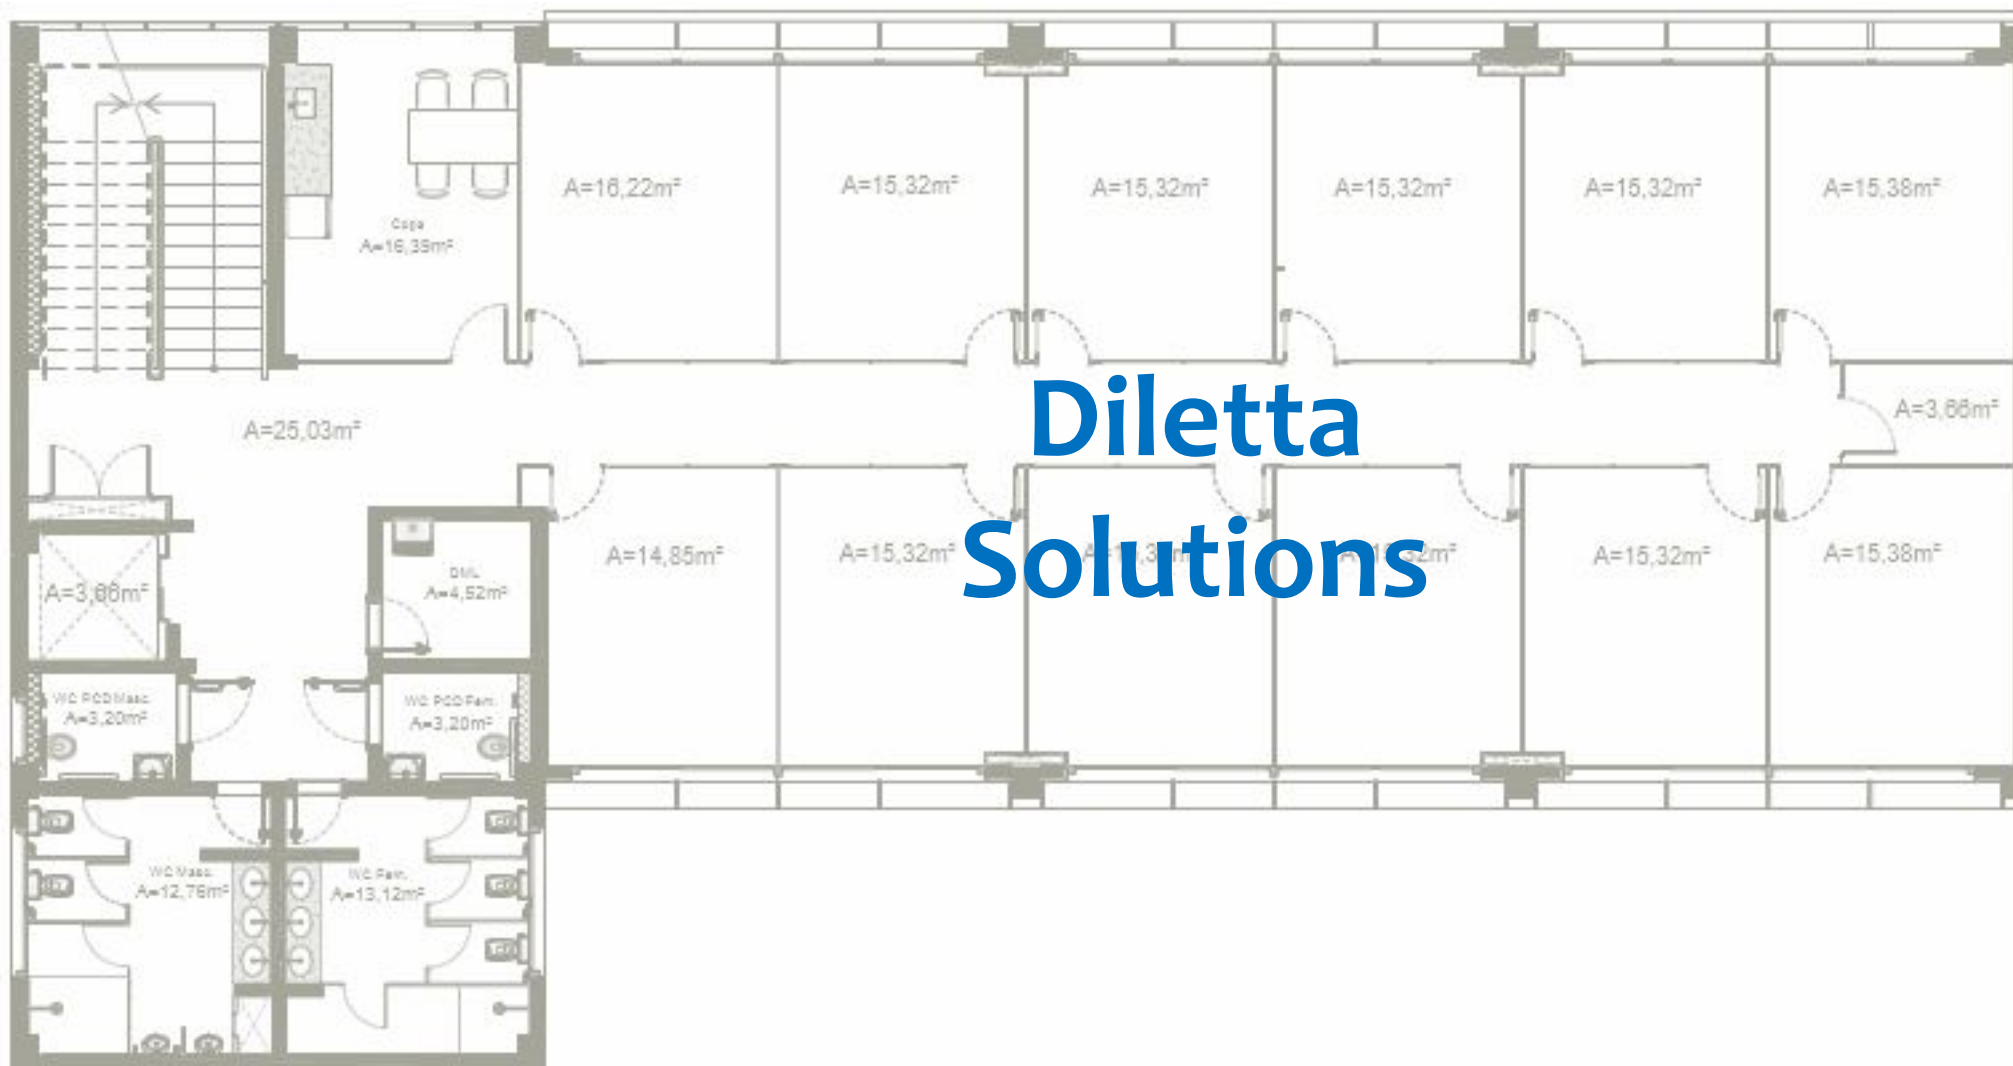

Planta Geral - Alvenaria e Acabamentos
 2º Pavimento
 Escala 1:50
 Área: 249,31m²