




SOMA

PARQUE CIENTÍFICO E
TECNOLÓGICO DA UNICAMP

SOMA Building Ground floor

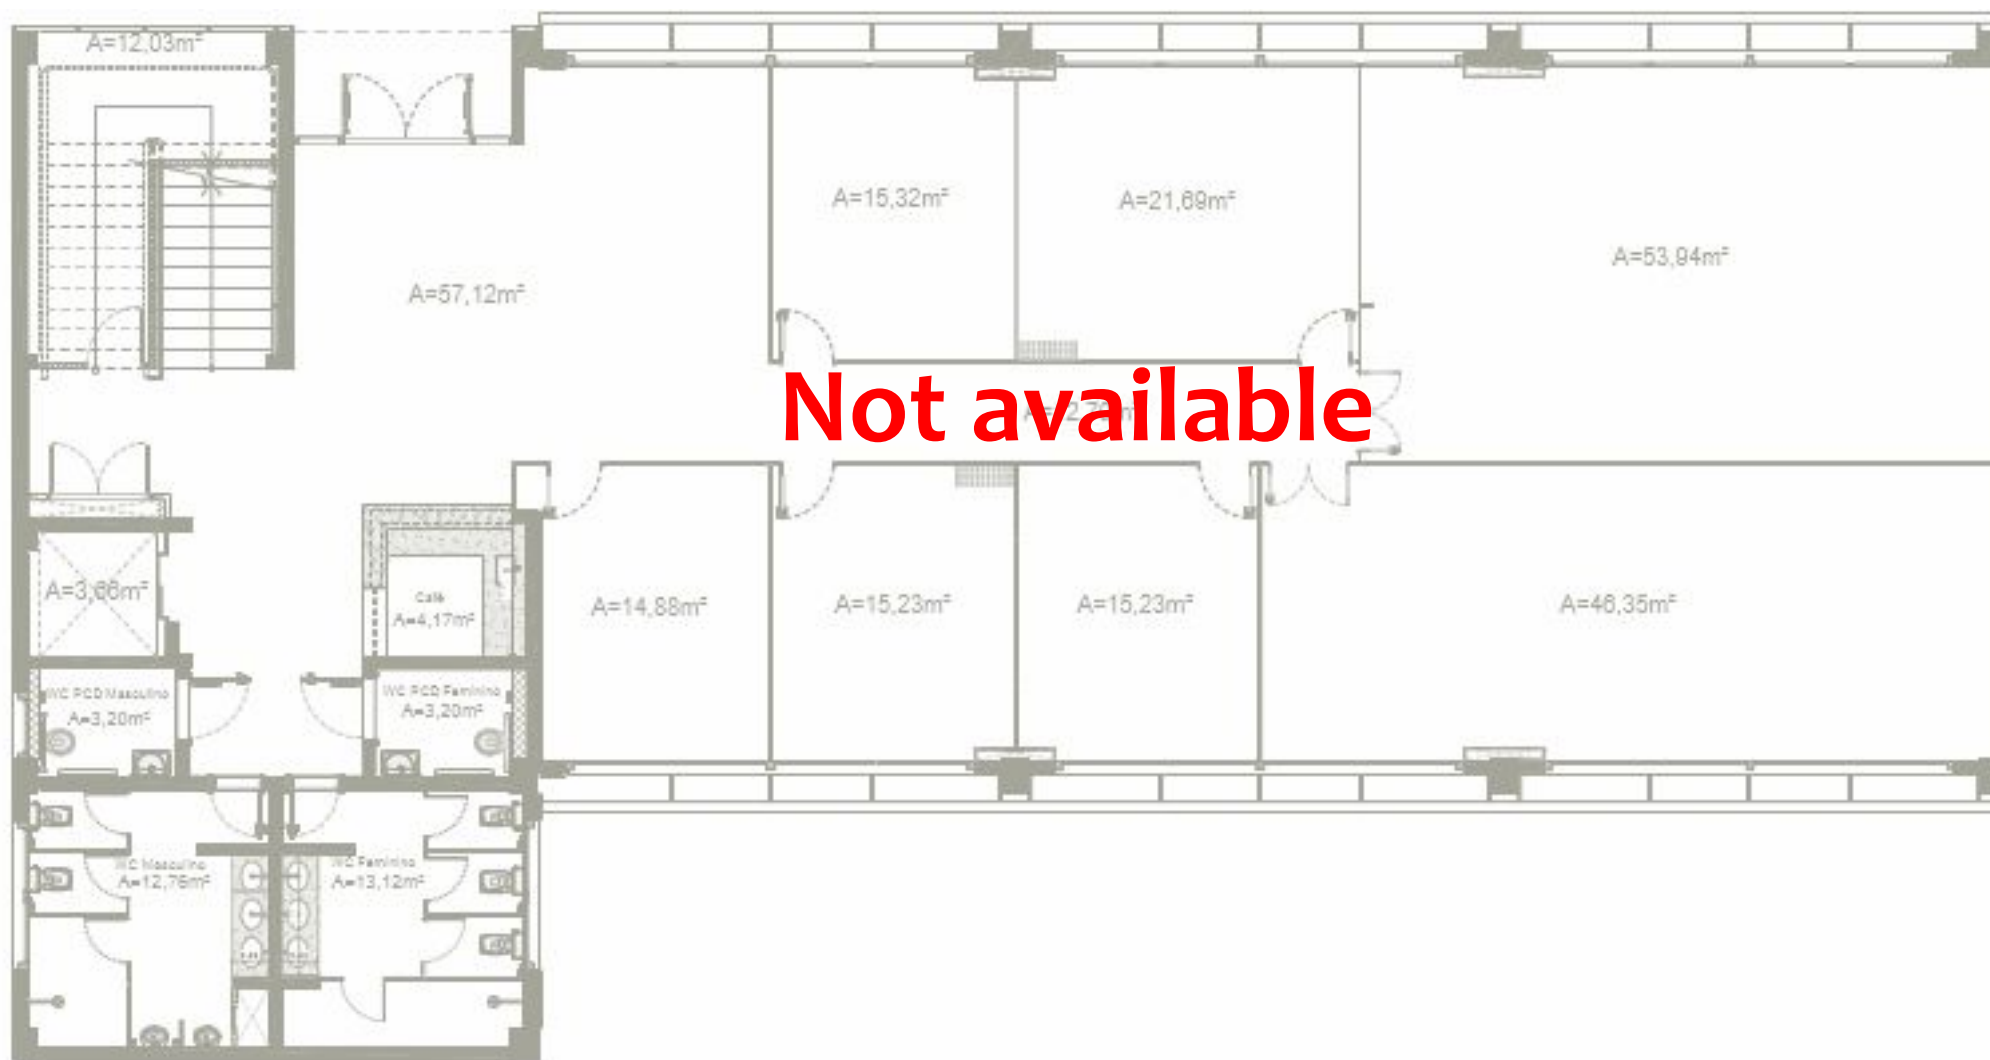

Planta Geral - Alvenaria e Acabamentos
Título
Escala 1:50
Área: 348,31m²



SOMA

PARQUE CIENTÍFICO E
TECNOLÓGICO DA UNICAMP

SOMA Building 1st floor




Planta Geral - Alvenaria e Acabamentos
1º Pavimento
Escala 1:50
Área: 348,21m²



SOMA

PARQUE CIENTÍFICO E
TECNOLÓGICO DA UNICAMP

SOMA Building 2nd floor

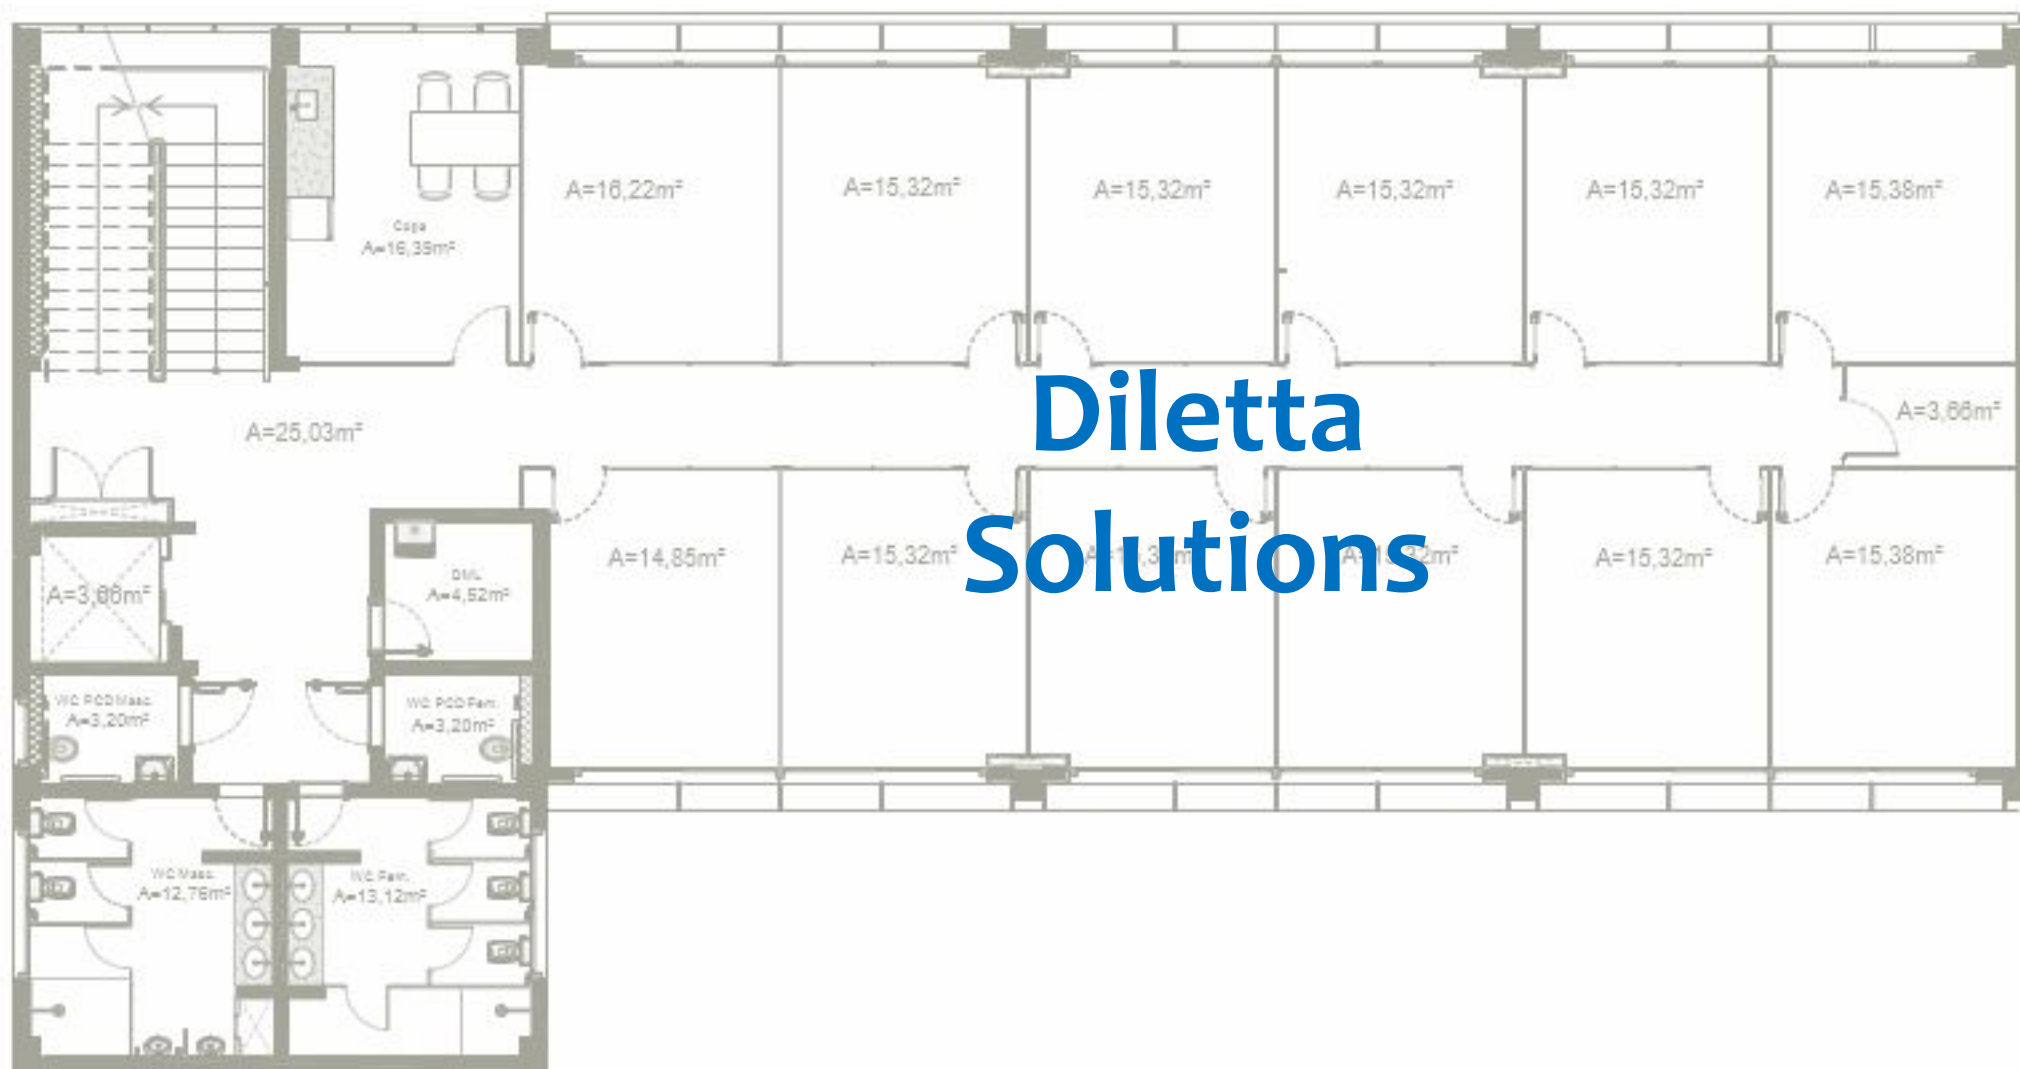

**Diletta
Solutions**

Planta Geral - Alvenaria e Acabamentos
2º Pavimento
Escala 1:50
Área: 245,31m²